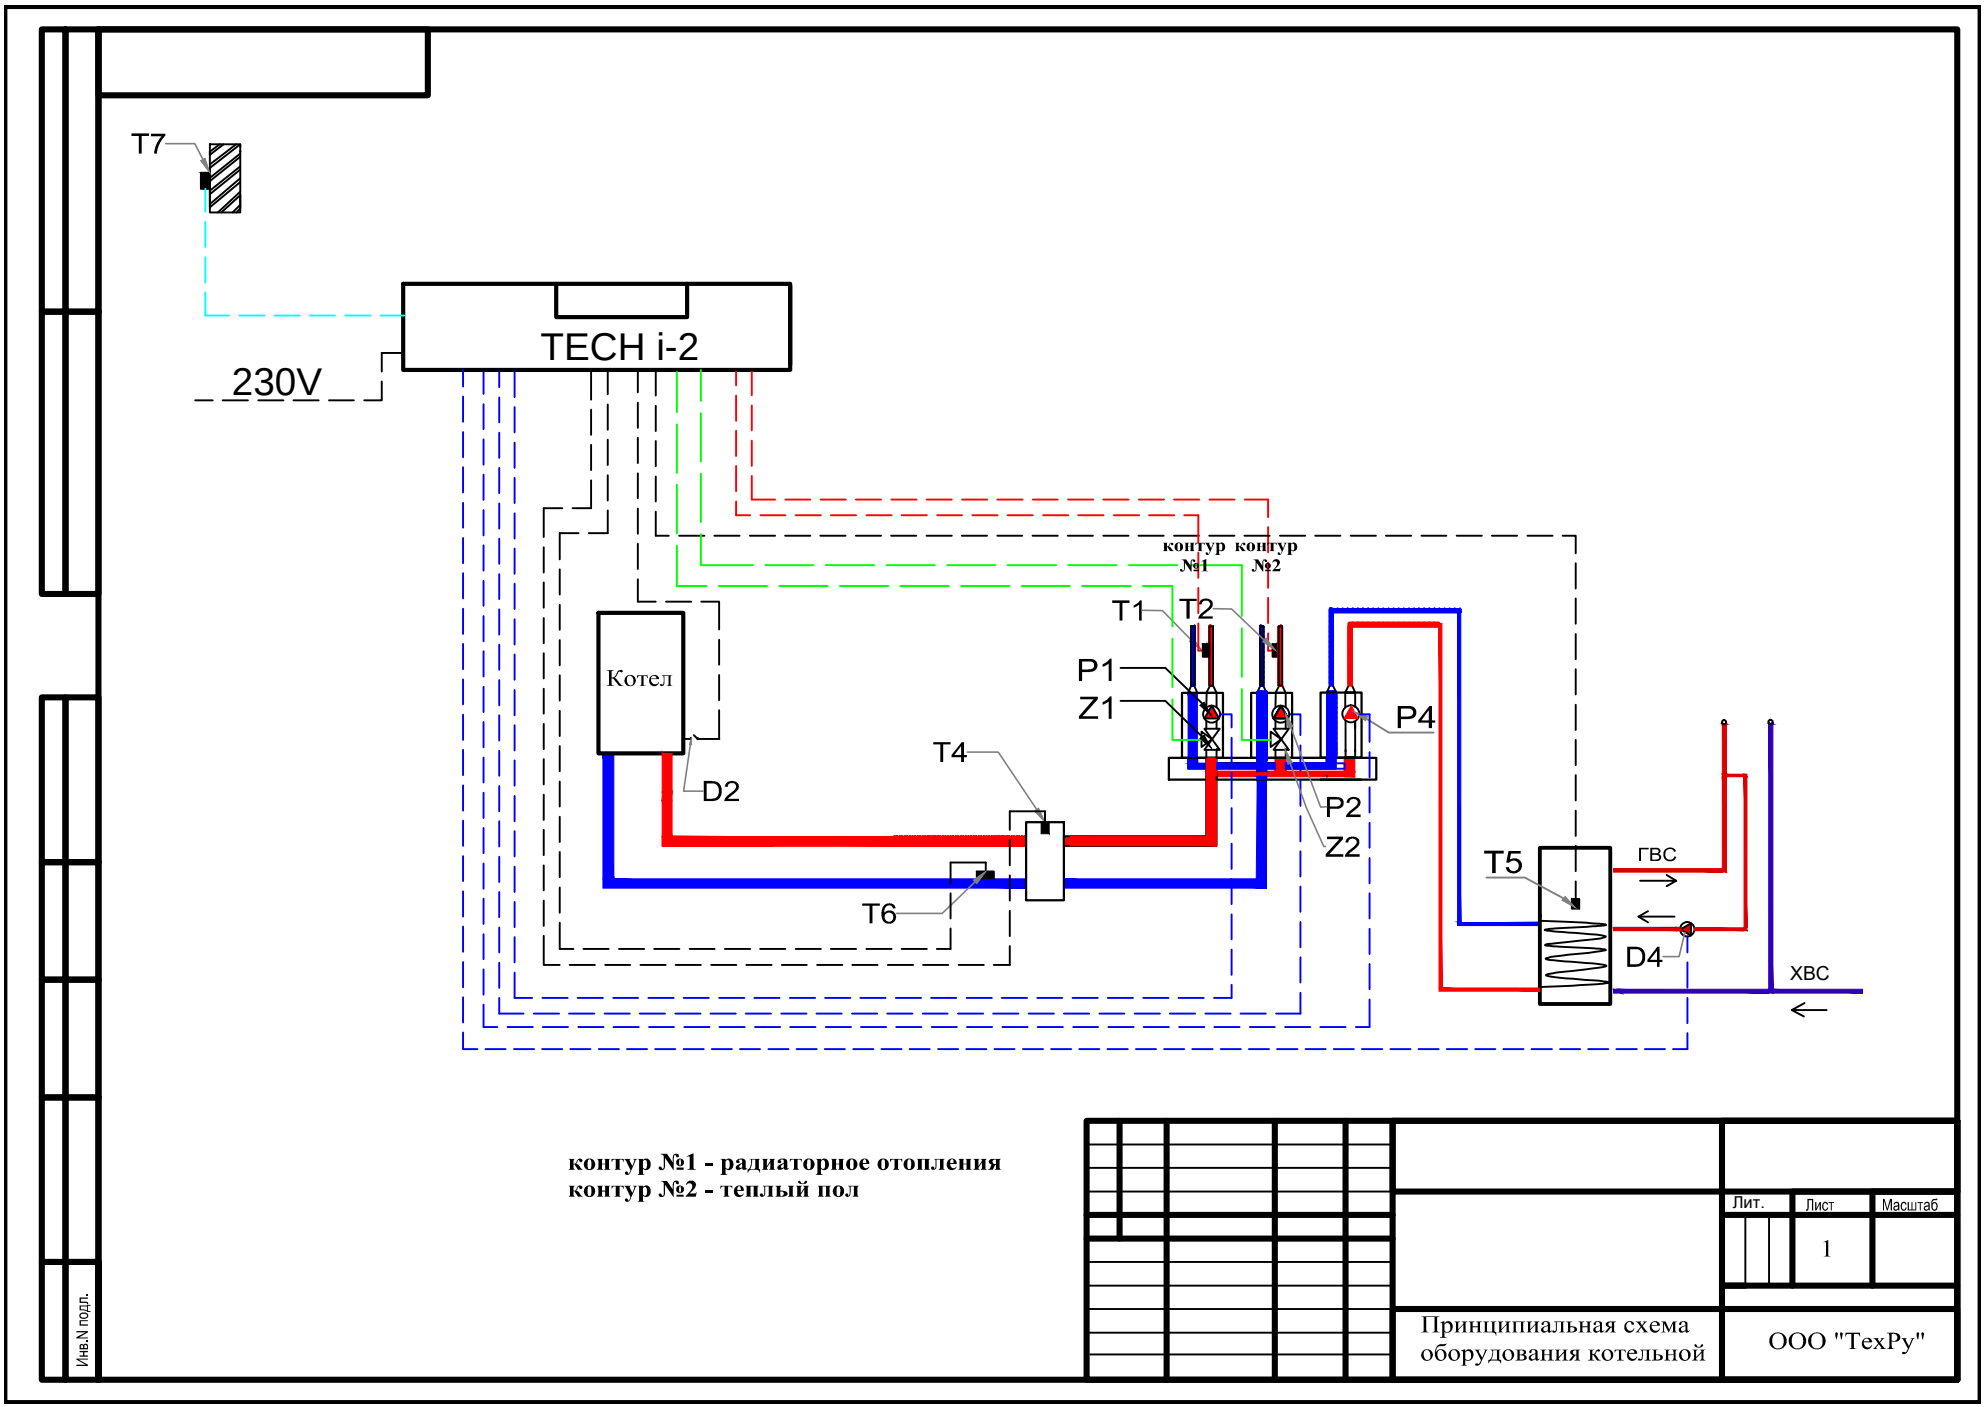

контур №1 - радиаторное отопления
контур №2 - теплый пол

	Лит.	Лист 1 / Масштаб
Принципиальная схема оборудования котельной	ООО "ТехРу"	

Инв.N подл.