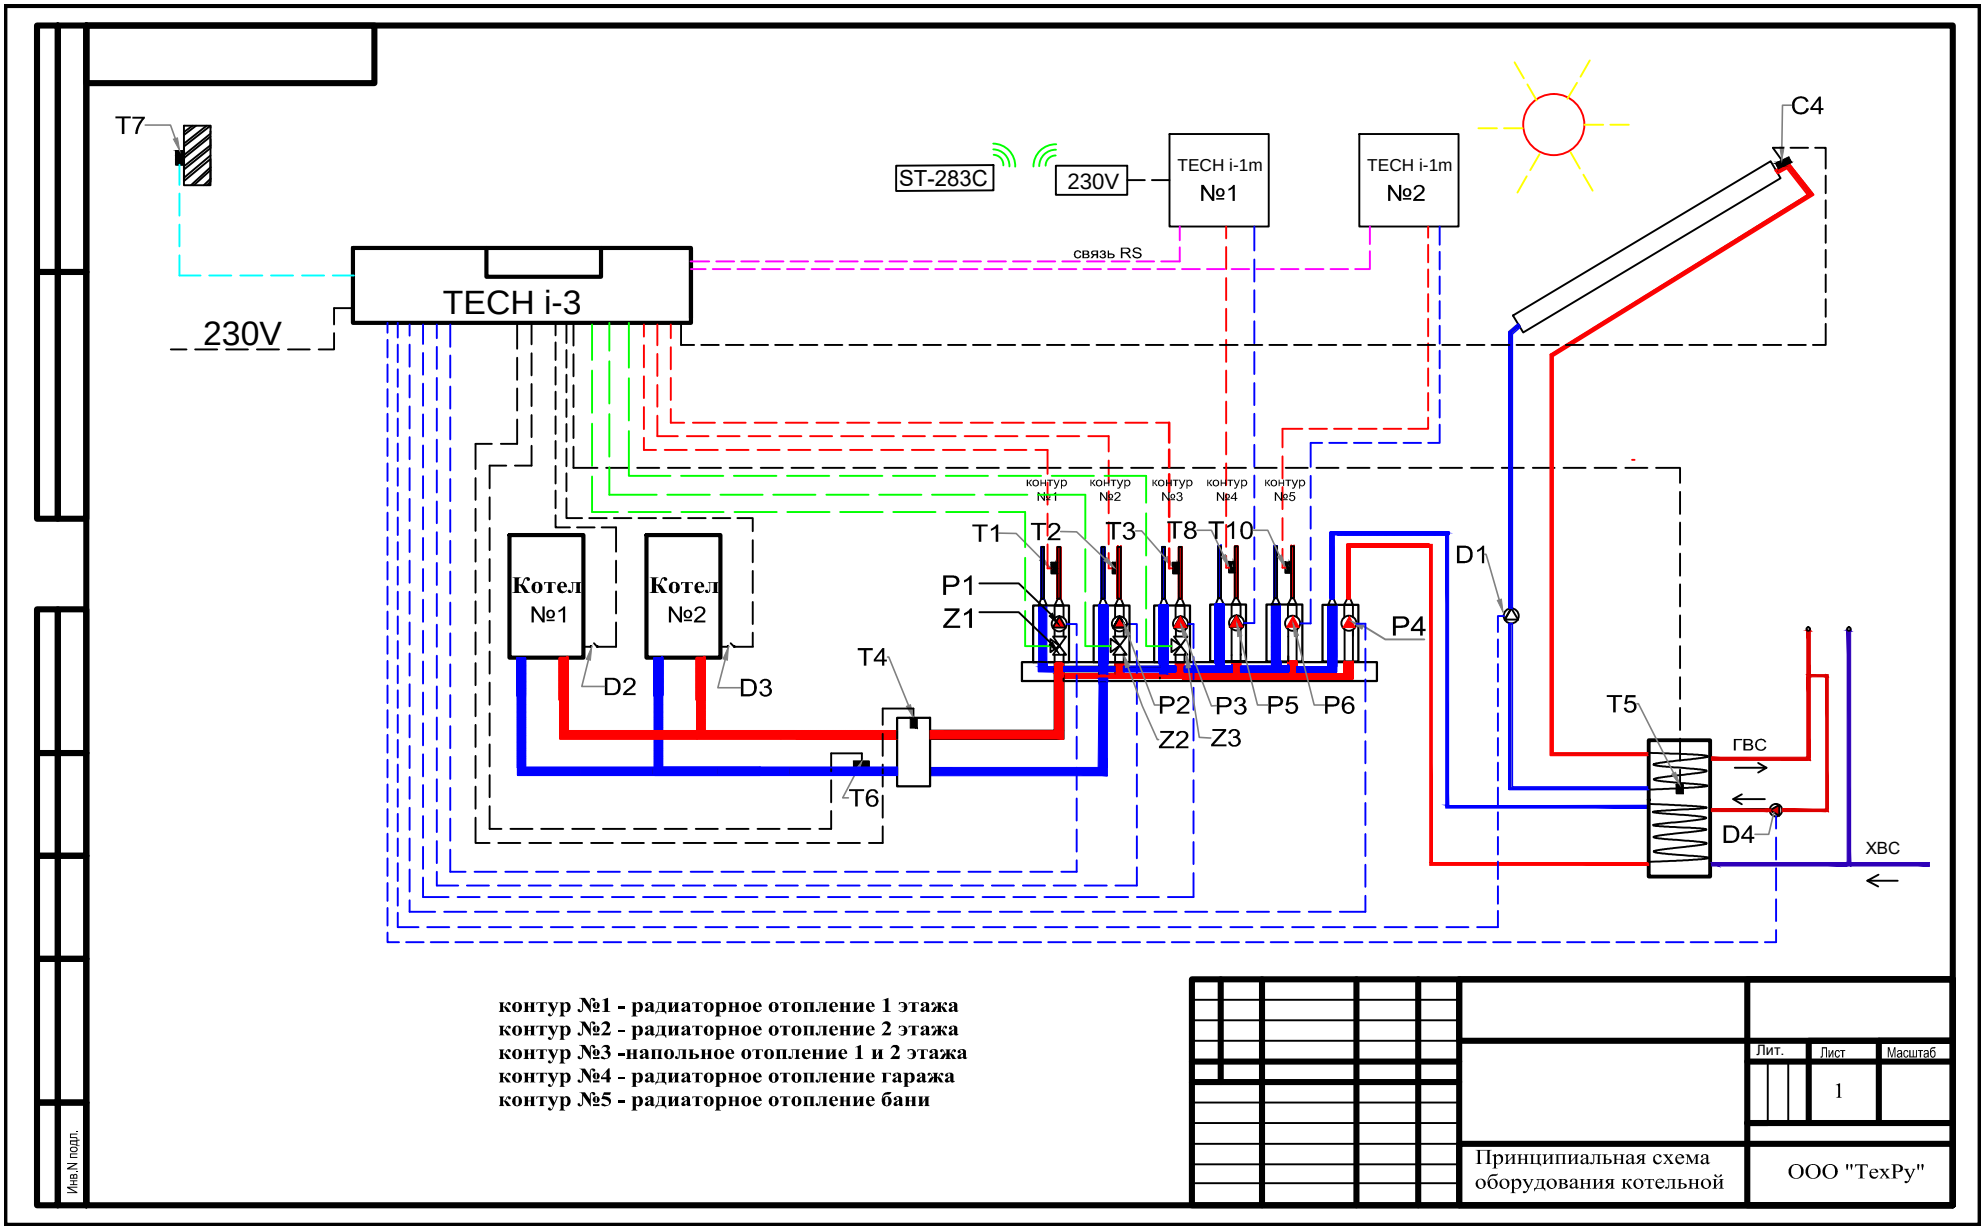

контур №1 - радиаторное отопление 1 этажа
контур №2 - радиаторное отопление 2 этажа
контур №3 -напольное отопление 1 и 2 этажа
контур №4 - радиаторное отопление гаража
контур №5 - радиаторное отопление бани

Лит.	Лист	Масштаб
	1	

Принципиальная схема оборудования котельной

ООО "ТехРу"

Инв.N подл.