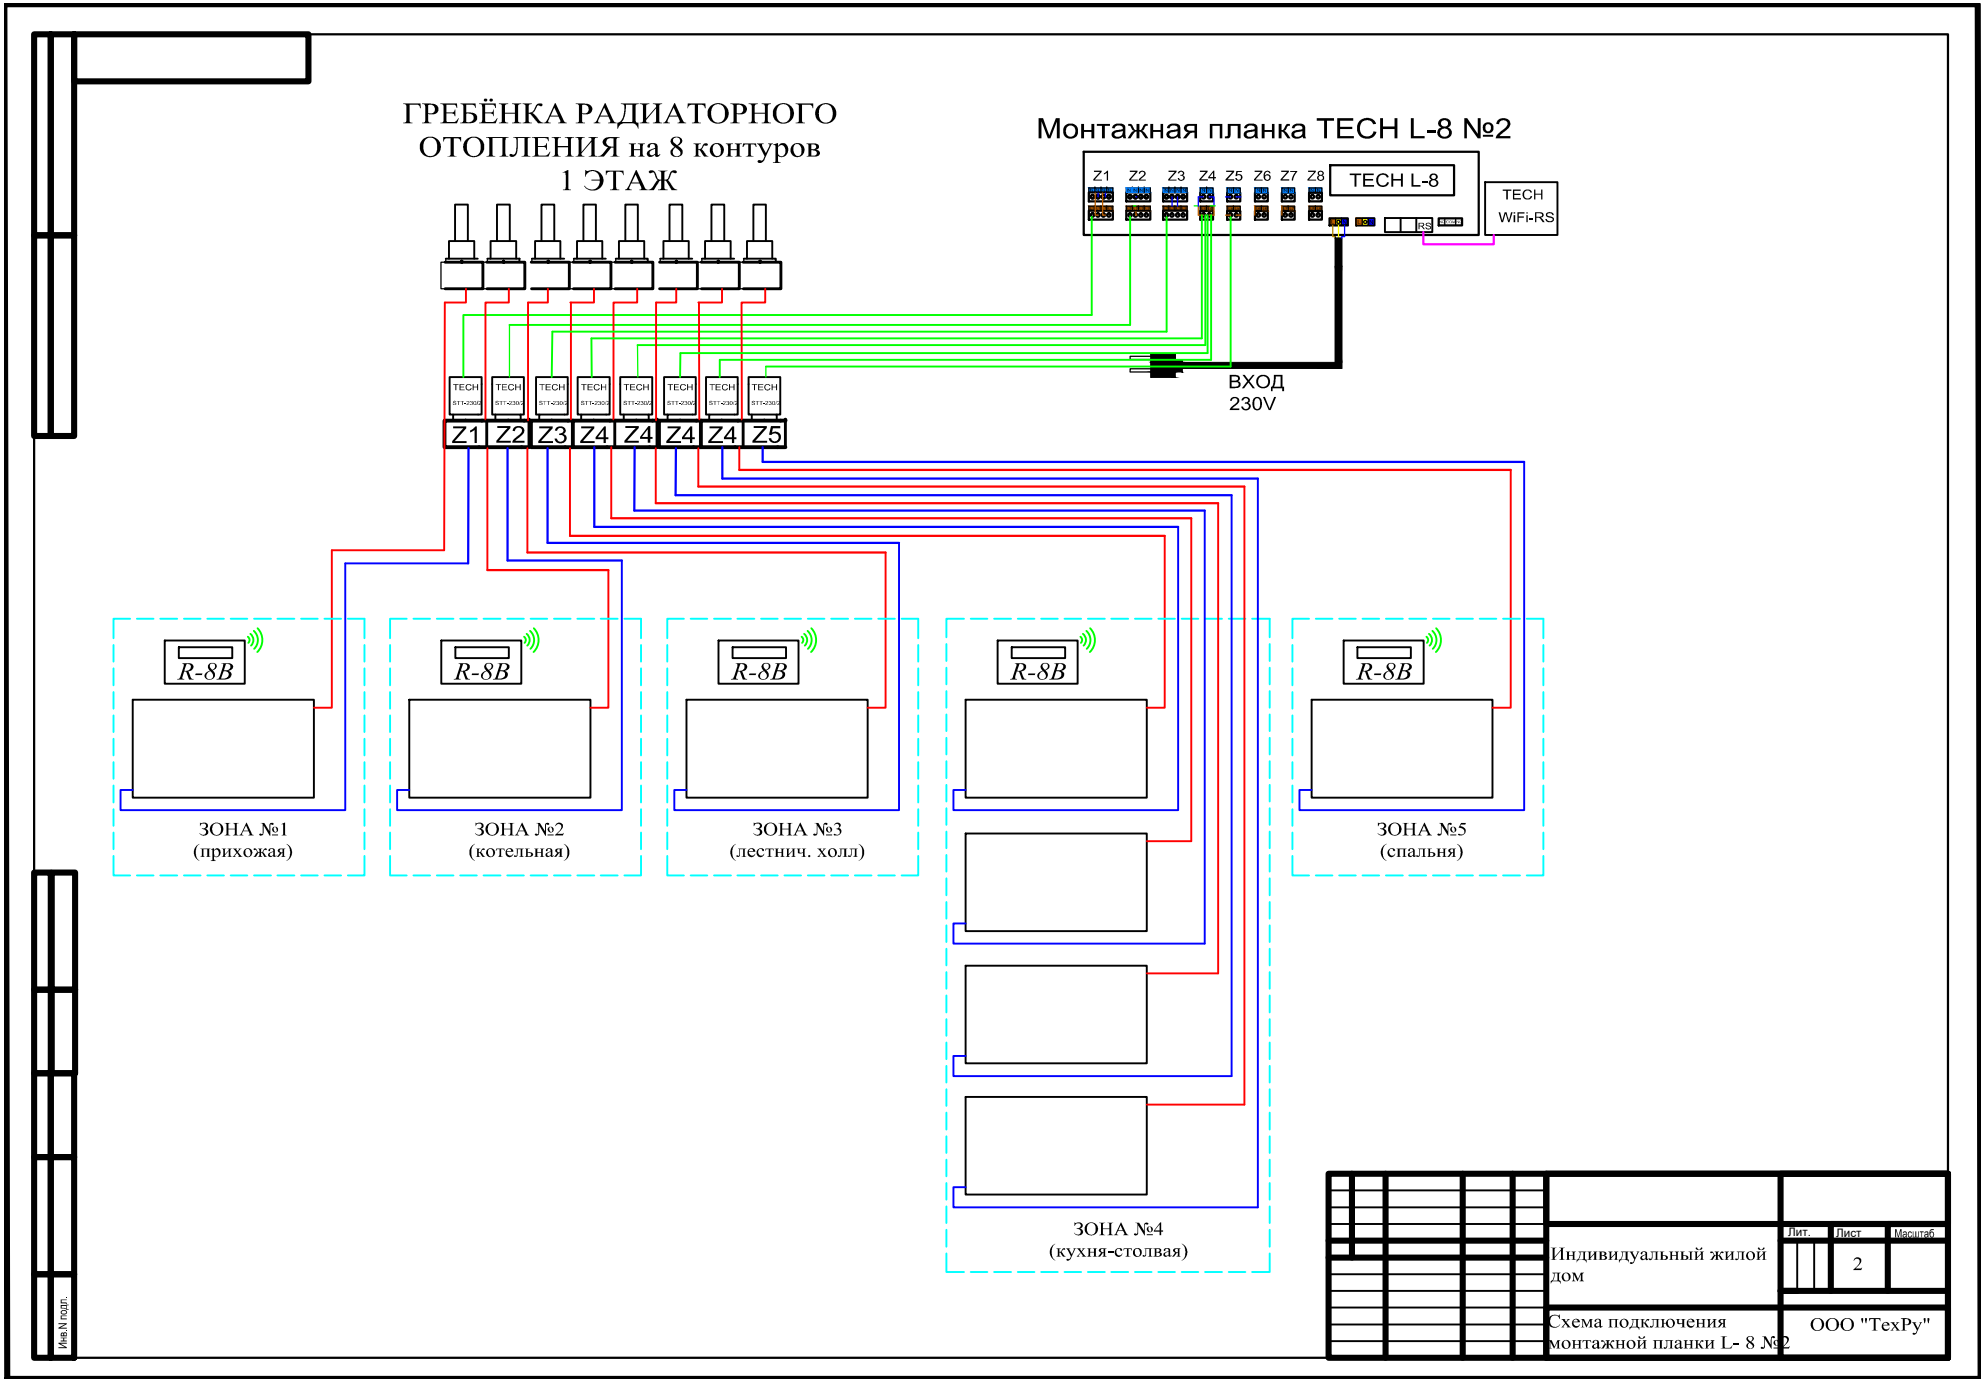
ГРЕБЁНКА РАДИАТОРНОГО ОТОПЛЕНИЯ на 8 контуров 1 ЭТАЖ
Монтажная планка TECH L-8 №2
Z1 Z2 Z3 Z4 Z5 Z6 Z7 Z8
TECH L-8
TECH WiFi-RS
RS
ВХОД 230V
Z1 Z2 Z3 Z4 Z4 Z4 Z4 Z5
R-8B
ЗОНА №1 (прихожая)
ЗОНА №2 (котельная)
ЗОНА №3 (лестнич. холл)
ЗОНА №4 (кухня-столвая)
ЗОНА №5 (спальня)
Индивидуальный жилой дом
Схема подключения монтажной планки L- 8 №2
Лит.
Лист
2
Масштаб
ООО "ТехРу"
Инв.N подл.